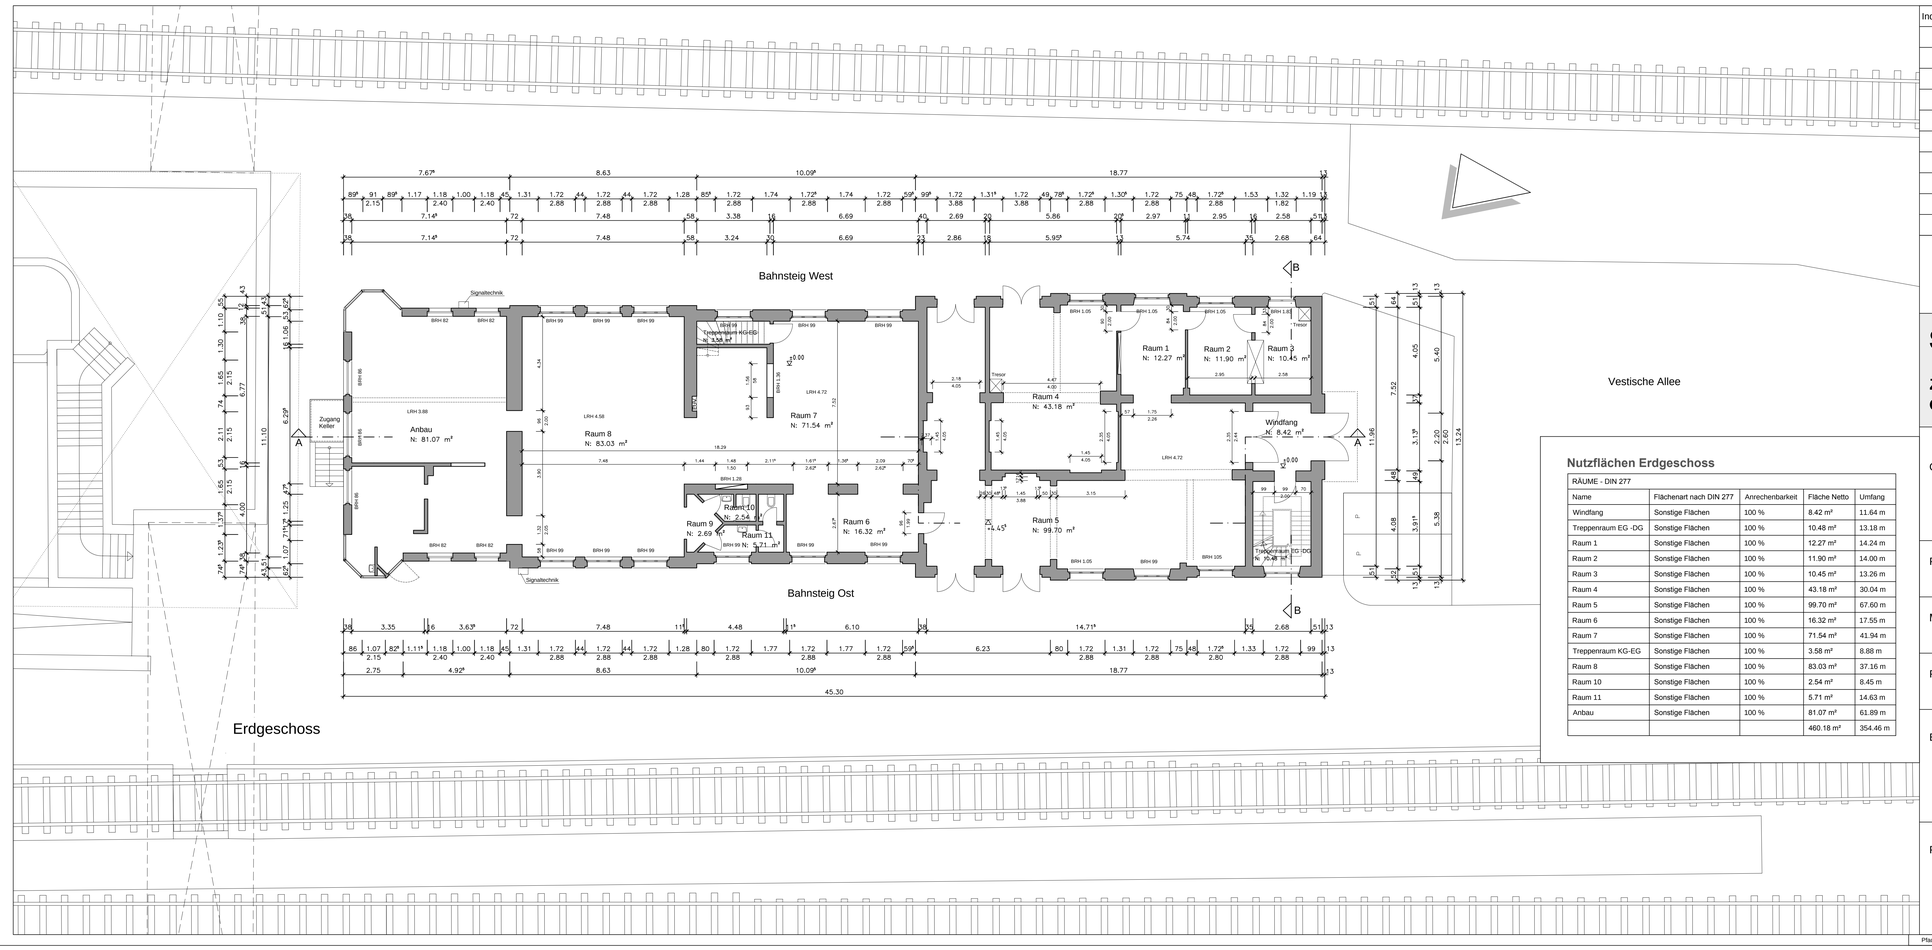

Nutzflächen Erdgeschoss

RÄUME - DIN 277

Name	Flächenart nach DIN 277	Anrechenbarkeit	Fläche Netto	Umfang
Windfang	Sonstige Flächen	100 %	8.42 m²	11.64 m
Treppenraum EG -DG	Sonstige Flächen	100 %	10.48 m²	13.18 m
Raum 1	Sonstige Flächen	100 %	12.27 m²	14.24 m
Raum 2	Sonstige Flächen	100 %	11.90 m²	14.00 m
Raum 3	Sonstige Flächen	100 %	10.45 m²	13.26 m
Raum 4	Sonstige Flächen	100 %	43.18 m²	30.04 m
Raum 5	Sonstige Flächen	100 %	99.70 m²	67.60 m
Raum 6	Sonstige Flächen	100 %	16.32 m²	17.55 m
Raum 7	Sonstige Flächen	100 %	71.54 m²	41.94 m
Treppenraum KG-EG	Sonstige Flächen	100 %	3.58 m²	8.88 m
Raum 8	Sonstige Flächen	100 %	83.03 m²	37.16 m
Raum 10	Sonstige Flächen	100 %	2.54 m²	8.45 m
Raum 11	Sonstige Flächen	100 %	5.71 m²	14.63 m
Anbau	Sonstige Flächen	100 %	81.07 m²	61.89 m
			460.18 m²	354.46 m

Index	Datum	Zeichn.	Änderungen

STADT DORSTEN

ZENTRALES GEBÄUDEMANAGEMENT

Objekt: Bahnhof Vestische Allee
Vestische Allee 14
46282 Dorsten

Phase: Bestand

Maßnahme:

Plan: Grundriss EG

Blatt-Nr.: 02

Index:

Bauherr: Stadt Dorsten
Zentrales Gebäudemanagement
Bismarckstr. 1 a
46284 Dorsten
Tel. 0 23 62 - 66 5301

Aufmaß (Kürzel/Kürzel/Datum):
WIE/BRE 30.11.2015
WIE/BRE 26.01.2016

Planung:

Maßstab, Zeichner/in:
1:100, BRE

Datum:
04.03.2016

Pfad: V:\6\CAD\2 Betriebsgebäude\Bahnhofsgebäude Vestische Allee 314\2 Bauteil\2015 Dorsten macht Mitte Blattgröße: